Монтажная схема ТОПАС 8 Лонг Ус + нарост 0,8м

Вид А

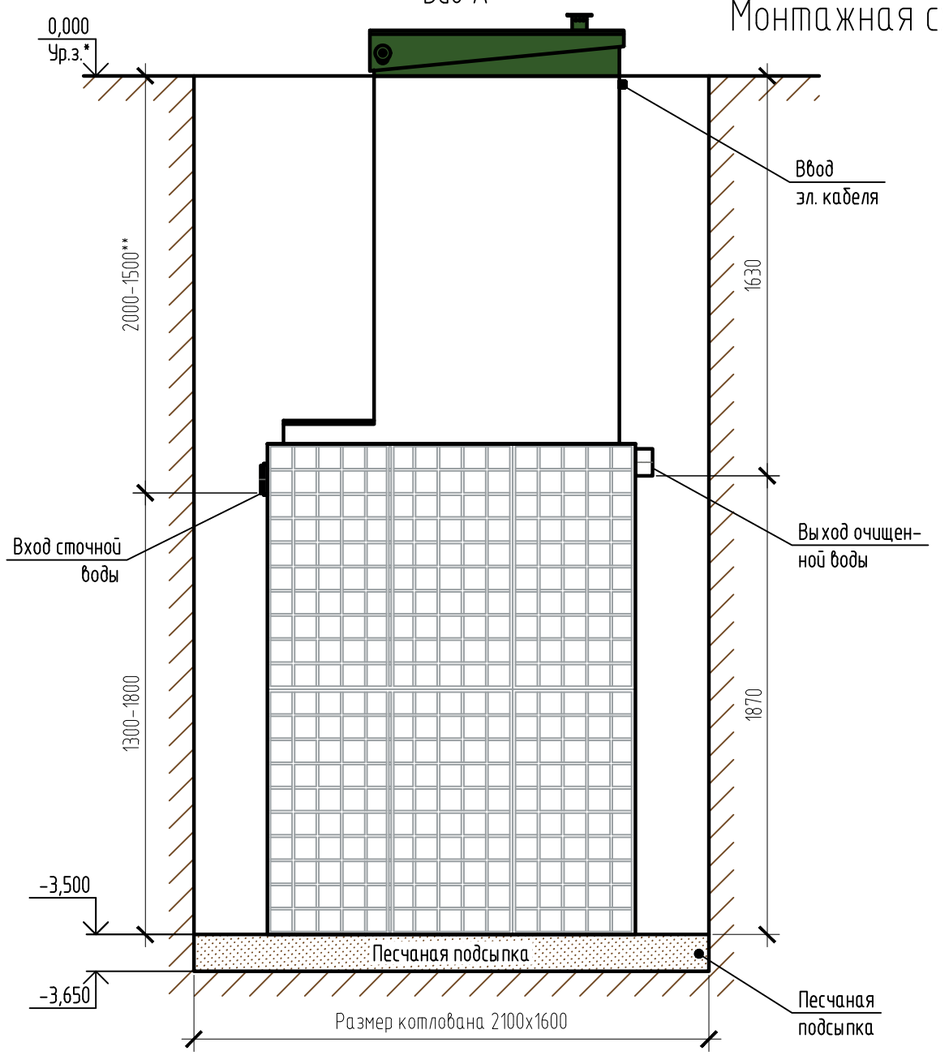

Вид сверху

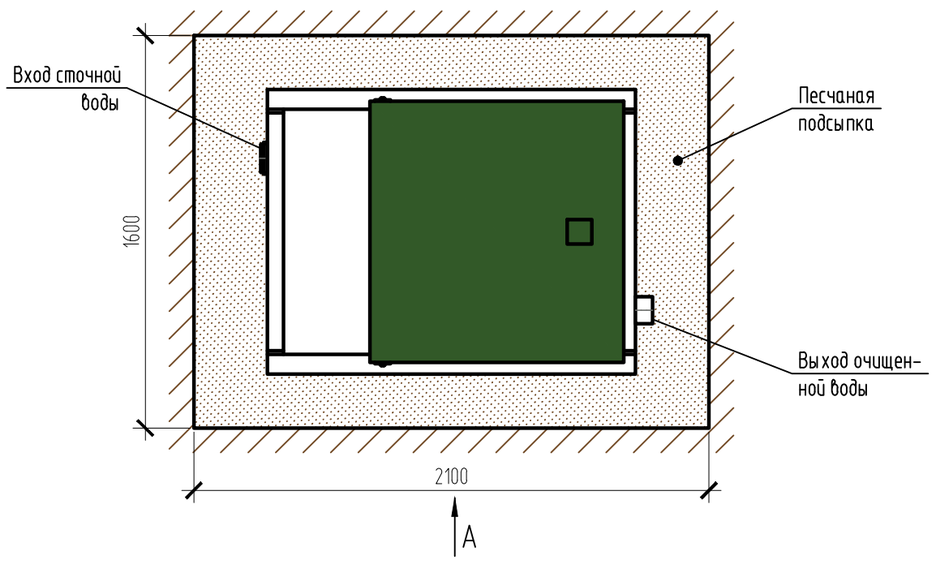

Схема №1

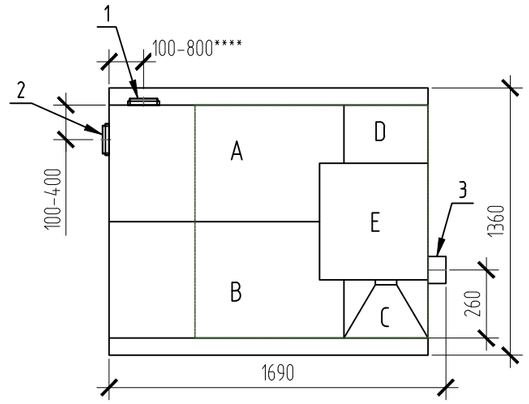

Габаритные размеры ТОПАС 8 Лонг Ус + нарост 0,8м***:

Длина	1690 мм;
Ширина	1360 мм;
Высота	3750 мм;
Масса (трансп/рабочая)	495/4500 кг.

A – приемная камера;
B – аэротенк;
C – вторичный отстойник;
D – стабилизатор активного ила;
E – компрессорный отсек.

1, 2 – варианты входа стоков (ввод трубы монтируется при монтаже, либо, по желанию заказчика, на заводе изготовителя (в соответствии с размерами, указанными в заявке на врезку);
3 – выход очищенной воды (труба ф110 монтируется на заводе).

Монтажные и земляные работы проводить согласно СП 129.13330.2019 "Наружные сети и сооружения водоснабжения и канализации".

Пояснение к схеме №1				
	От дна установки до нижнего края трубы		От поверхности грунта до нижнего края трубы	
	min	max	min	max
Вход сточной воды	1300	1800	1700	2200
Выход очищенной воды	1870	1870	1630	1630

ПРИ МОНТАЖЕ ОБРАТИТЬ ОСОБОЕ ВНИМАНИЕ:
Разработку котлована производить при условии соблюдения правил техники безопасности проведения земляных работ, с соблюдением требований действующей нормативной документации. Монтаж станции производить на песчаную подсыпку, станцию не подвергать ударам, обсыпку производить вместе с заливкой одновременно для компенсации внутреннего и внешнего давления.

*При определении отметки уровня земли предусмотреть будущее благоустройство участка, возможные ландшафтные работы (которые могут привести к изменению отметки уровня земли).
**Рекомендованный производителем диапазон врезки (вход стоков) 1800-2000 мм от уровня земли.
***Производитель может изменить габариты продукции без уведомления.
****При выполнении врезки учесть внутренний конструктив станции.

Расход песка не менее – 6,0 м³, расход воды не менее – 3,7 м³.

Изм.	Кол. уч.	Лист	№ док.	Подп.	Дата	ТОПАС/TOPAS 8 Лонг Ус + нарост 0,8м		
						Установка очистки сточных вод, Q=1,5м3/сут	Стадия	Лист	Листов
								1	1
							ТОПОЛ-ЭКО/TOPOL-ECO		

Формат А3